

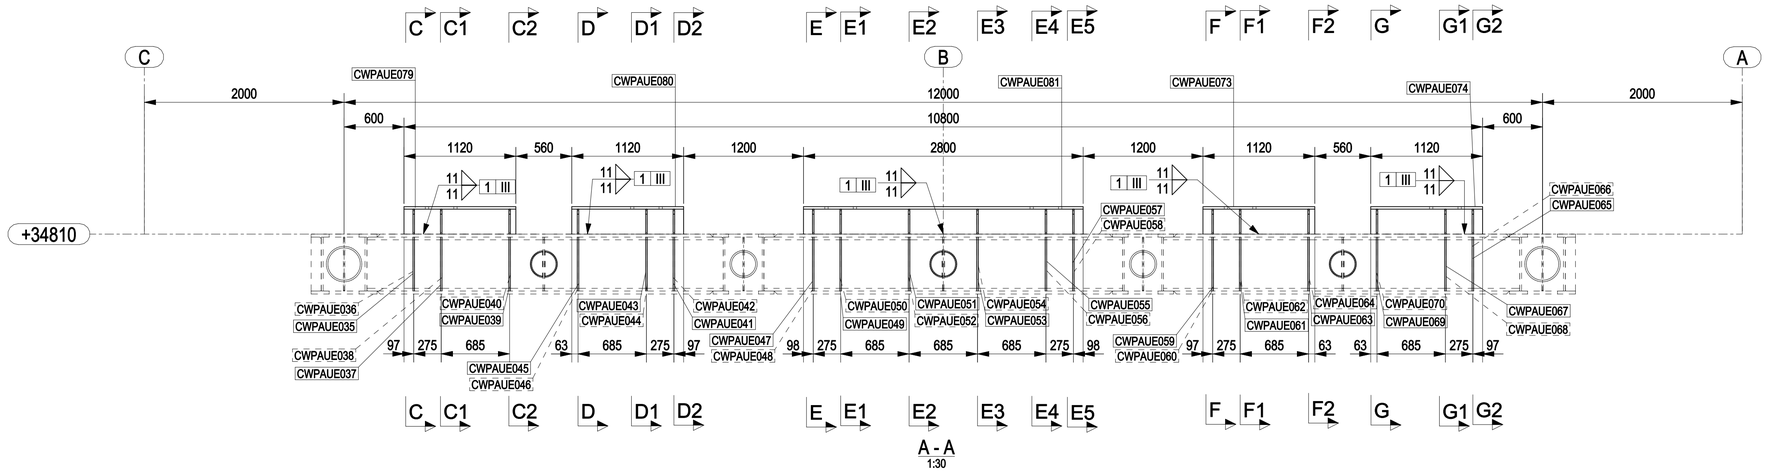



A - A
1:30

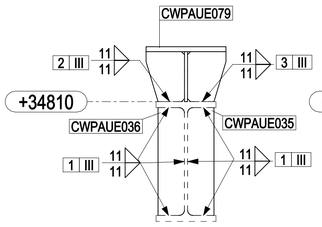


C - C
1:15

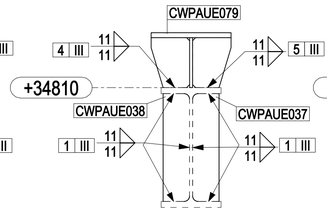


C1 - C1
1:15

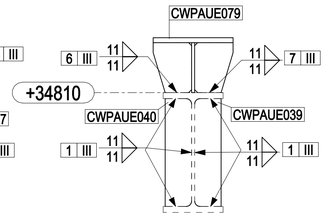


C2 - C2
1:15

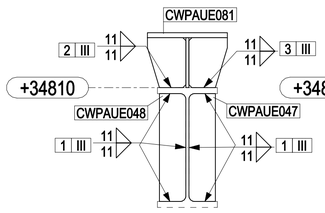


E - E
1:15

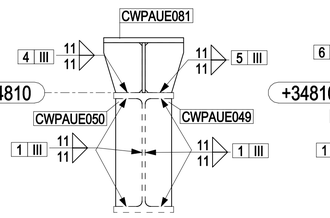


E1 - E1
1:15

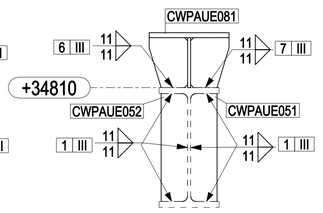


E2 - E2
1:15

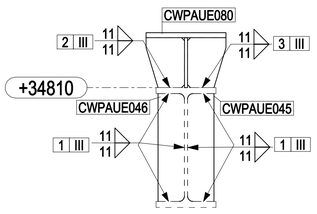


D - D
1:15

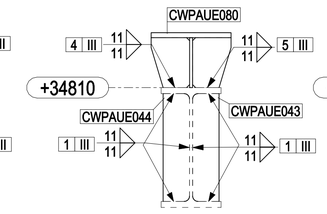


D1 - D1
1:15

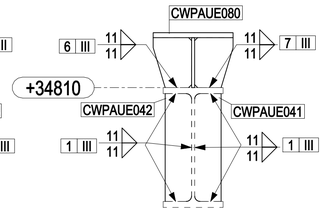


D2 - D2
1:15

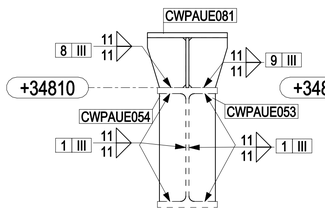


E3 - E3
1:15

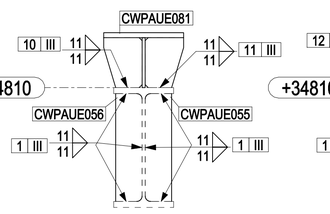


E4 - E4
1:15

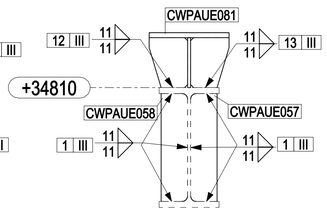


E5 - E5
1:15

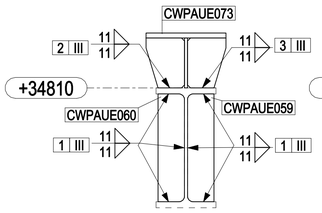


F - F
1:15

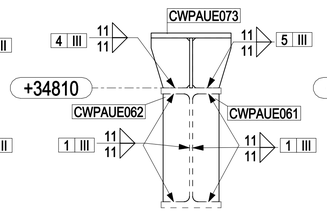


F1 - F1
1:15

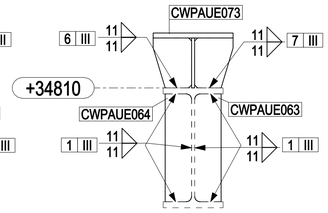


F2 - F2
1:15

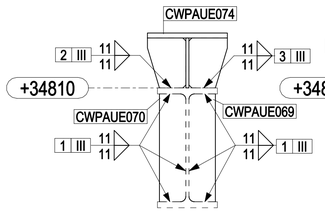

G - G
1:15

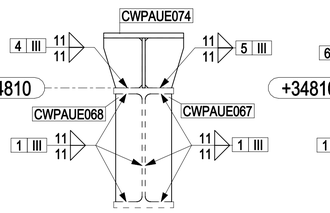

G1 - G1
1:15

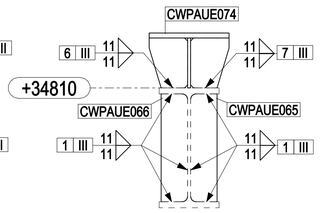


G2 - G2
1:15

NOTES

1 – ALL DIMENSIONS AND ELEVATIONS ARE IN MILLIMETERS U.N.O.
2 – ALL ELEVATIONS ARE REFERED TO C.D.
3 – FOR PLAN VIEW & DRAWIGNS LIST SEE DWG 123A90-FDL-ST-DD-90661

KEY PLAN

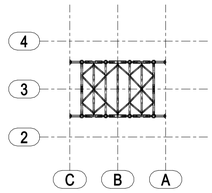

PLAN AT EL. +34810 TOS

HOLDS

REFERENCE DRAWINGS

DWG No.	DESCRIPTION

REV.	DATE	DRN	CHKD	APPD	DESCRIPTION
0	14/06/2024	CM-TS	MR	DC	ISSUED FOR CONSTRUCTION

CROSSWIND

ROSETTI MARINO

TITLE :
BASE LOAD POWER HUB (BLPH)
TOP SIDES – EQUIPMENT PLAN AT EL. +34810 TOS
ASSEMBLY

CONTRACT NO./TITLE CW-I-WP4-2023-05/HOLLANDSE KUST NOORD WIND PARK			SCALE 1:45
DRAWN CM-TS	CHECKED M.ROSSI	APPROVED D.CASADIO	DATE 14/06/2024

A1	DRAWING NO. 123A90-FDL-ST-DD-90662	SHEET 001	REV. 0