

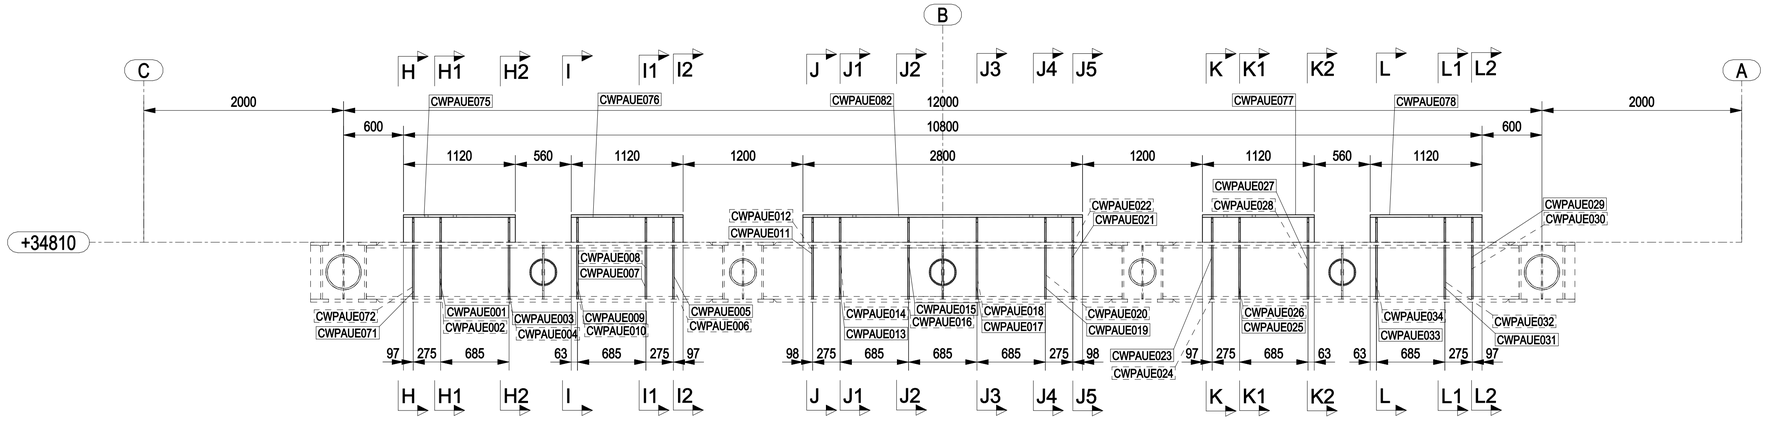



B - B
1:30

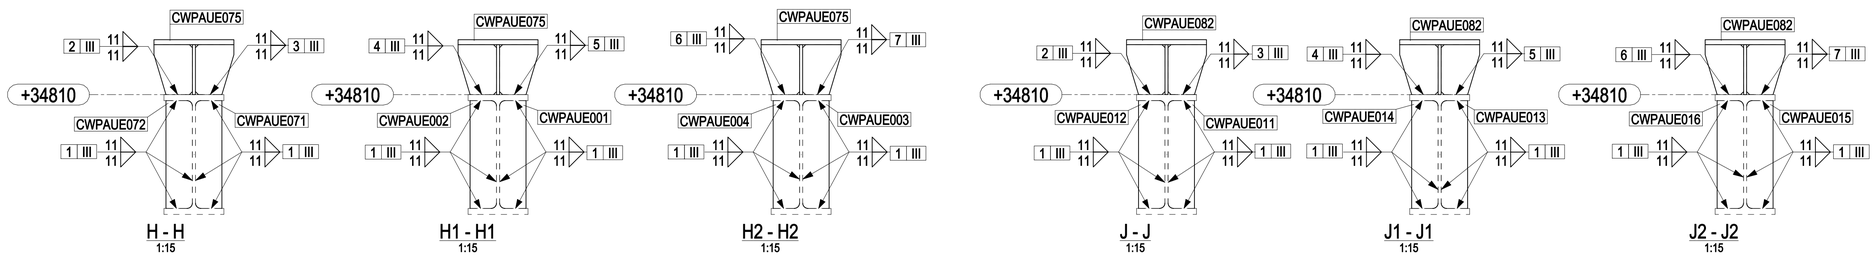

H - H 1:15 | H1 - H1 1:15 | H2 - H2 1:15 | J - J 1:15 | J1 - J1 1:15 | J2 - J2 1:15

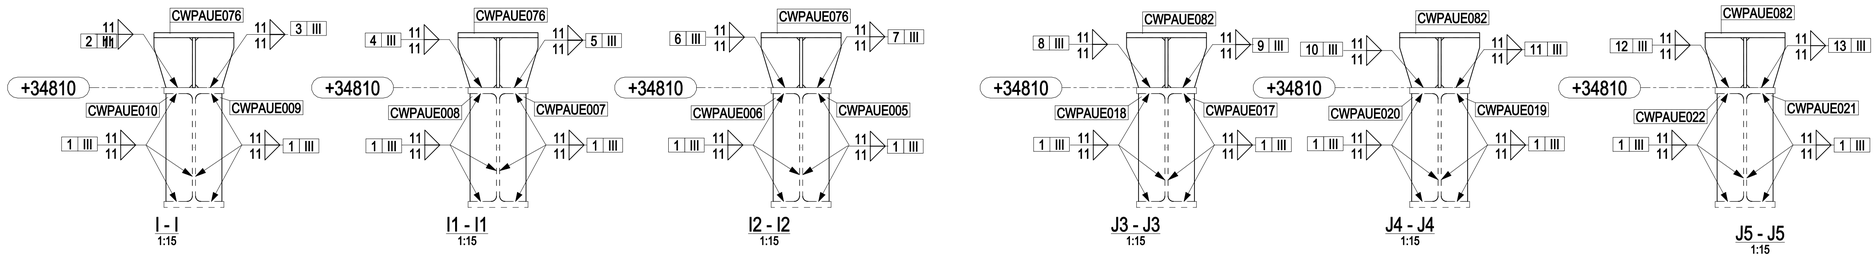

I - I 1:15 | I1 - I1 1:15 | I2 - I2 1:15 | J3 - J3 1:15 | J4 - J4 1:15 | J5 - J5 1:15

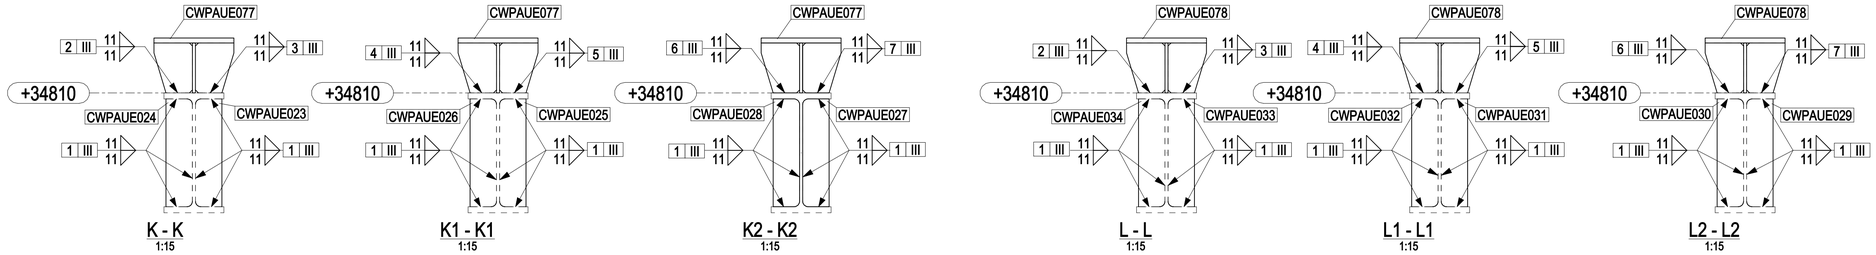


K - K 1:15 | K1 - K1 1:15 | K2 - K2 1:15 | L - L 1:15 | L1 - L1 1:15 | L2 - L2 1:15

NOTES

1 – ALL DIMENSIONS AND ELEVATIONS ARE IN MILLIMETERS U.N.O.
2 – ALL ELEVATIONS ARE REFERED TO C.D.
3 – FOR PLAN VIEW & DRAWIGNS LIST SEE DWG 123A90-FDL-ST-DD-90661

KEY PLAN

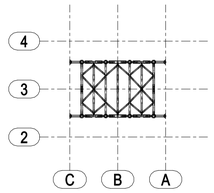

PLAN AT EL. +34810 TOS

HOLDS

REFERENCE DRAWINGS

DWG No.	DESCRIPTION

REV.	DATE	DRN	CHKD	APPD	DESCRIPTION
0	14/06/2024	CM-TS	MR	DC	ISSUED FOR CONSTRUCTION

CROSSWIND

ROSETTI MARINO

TITLE :
BASE LOAD POWER HUB (BLPH)
TOP SIDES – EQUIPMENT PLAN AT EL. +34810 TOS
ASSEMBLY

CONTRACT NO./TITLE CW-I-WP4-2023-05/HOLLANDSE KUST NOORD WIND PARK				SCALE 1:45
DRAWN CM-TS	CHECKED M.ROSSI	APPROVED D.CASADIO		DATE 14/06/2024
A1	DRAWING NO. 123A90-FDL-ST-DD-90663		SHEET 001	REV. 0