


MARK	POS.	Q.TY	DENOMINATION	LENGTH (mm)	MATERIAL GRADE	STR. CAT.	WEIGHT (Kg)	P. SURF. (m^2)	NOTES
CWTPW105	1854	1	IPE240	2371	S355J2	4	71.7	2.19	
CWTPW105	1855	1	PL10x120	200	S355J2	4	1.3	0.04	
CWTPW105	1856	4	PL8x56.9	220	S355J2	4	3.1	0.12	
CWTPW105	1876	1	PL20x193.4	290	S355J2	4	8.7	0.13	
CWTPW105	1879	1	PL10x120	200	S355J2	4	1.3	0.04	
						TOTALE	86.2	2.51	

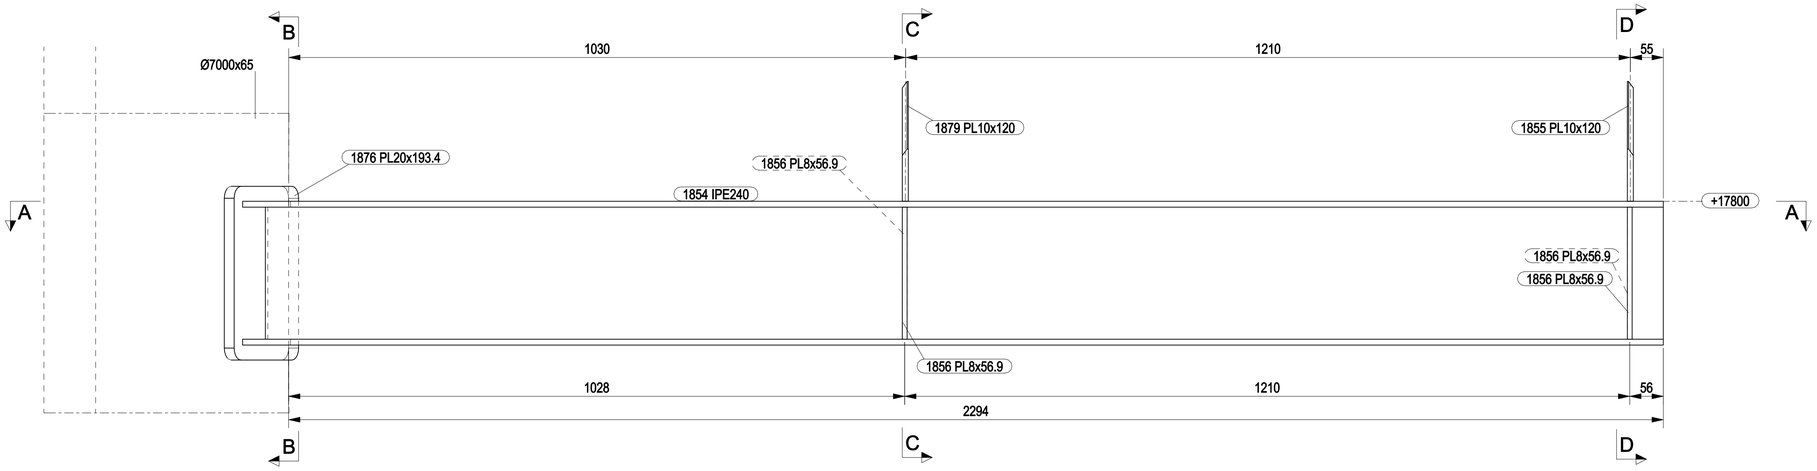


CWTPW105

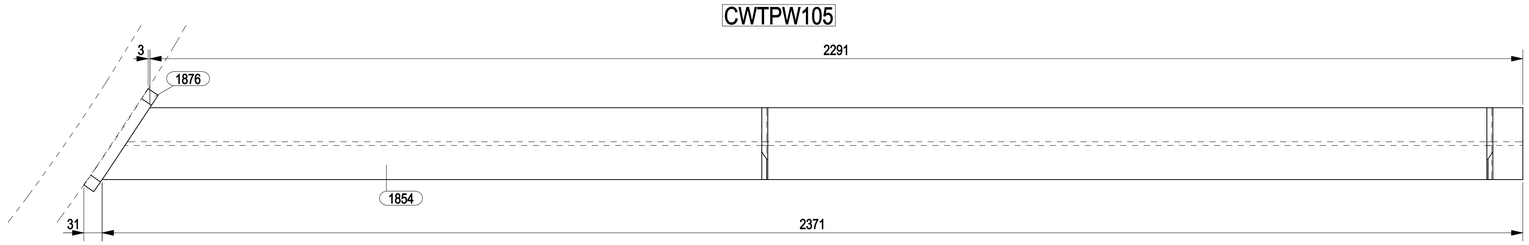


A - A
1:5

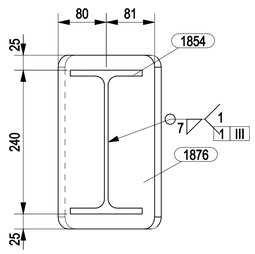


B - B
1:5

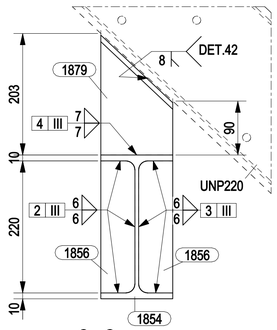

C - C
1:5

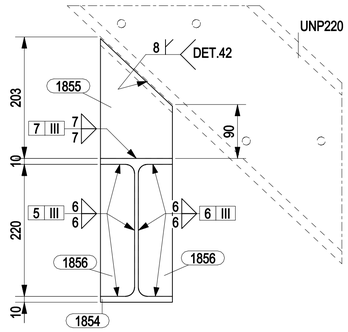

D - D
1:5

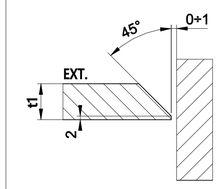


DETAIL 42

NOTES

1 – ALL DIMENSIONS AND ELEVATIONS ARE IN MILLIMETERS U.N.O.
2 – ALL ELEVATIONS ARE REFERED TO C.D.

KEY PLAN

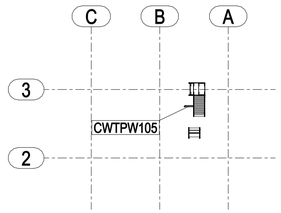

PLAN AT EL. +17510 TOS

HOLDS

REFERENCE DRAWINGS

DWG No.	DESCRIPTION

REV.	DATE	DRN	CHKD	APPD	DESCRIPTION
0	03/09/2024	CM–TS	MR	DC	ISSUED FOR CONSTRUCTION

CROSSWIND

ROSETTI MARINO

TITLE :
BASE LOAD POWER HUB (BLPH)
TP – WALKWAYS & STAIRS BEAMS AT EL. +19230 TOS
MARK CWTPW105

CONTRACT NO./TITLE CW-I-WP4-2023-05/HOLLANDSE KUST NOORD WIND PARK				SCALE 1:5
DRAWN CM–TS	CHECKED M.ROSSI	APPROVED D.CASADIO		DATE 03/09/2024
A1	DRAWING NO. 123A90–FDL–ST–DD–90737		SHEET 001	REV. 0