


MARK	POS.	Q.TY	DENOMINATION	LENGTH (mm)	MATERIAL GRADE	STR. CAT.	WEIGHT (Kg)	P. SURF. (m^2)	NOTES
CWUEIA002	1714	1	HEA340	3985	S355J2	3	394.1	7.15	
CWUEIA002	1715	1	PL10x73.5	135	S355J2	4	0.8	0.02	
CWUEIA002	1724	2	PL10x245.2	314	S355J2	4	9.5	0.26	
CWUEIA002	1725	2	PL10x313.5	325	S355J2	4	11.8	0.32	
CWUEIA002	1735	1	PL10x135.3	297	S355J2	4	3.1	0.09	
						TOTALE	419.4	7.85	

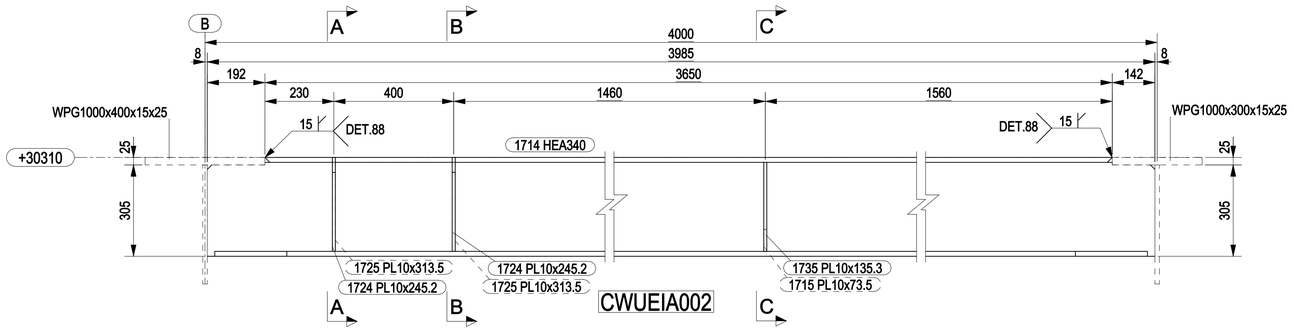


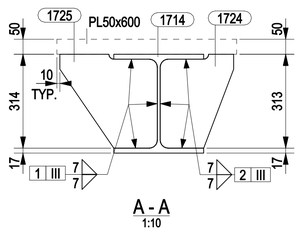


A - A
1:10

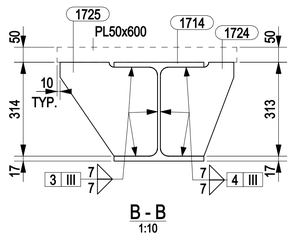


B - B
1:10

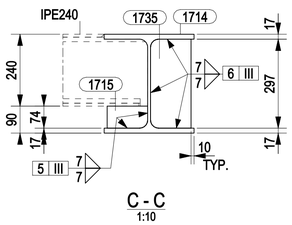

C - C
1:10

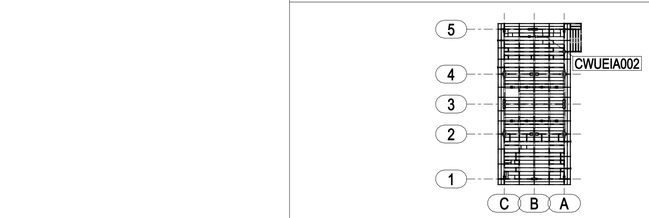

PLAN AT EL.+30310 TOS

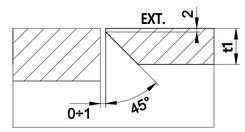

DETAIL 88

NOTES

1 – ALL DIMENSIONS AND ELEVATIONS ARE IN MILLIMETERS U.N.O.
2 – ALL ELEVATIONS ARE REFERED TO C.D.

KEY PLAN

HOLDS

REFERENCE DRAWINGS

DWG No.	DESCRIPTION

REV.	DATE	DRN	CHKD	APPD	DESCRIPTION
0	26/07/2024	CM-TS	MR	DC	ISSUED FOR CONSTRUCTION

CROSSWIND

ROSETTI MARINO

TITLE :

BASE LOAD POWER HUB (BLPH)
SUPPORT RECEIVER IA PLAN +30310
MARKS CWUEIA002

CONTRACT NO./TITLE CW-I-WP4-2023-05/HOLLANDSE KUST NOORD WIND PARK			SCALE 1:10
DRAWN CM-TS	CHECKED M.ROSSI	APPROVED D.CASADIO	DATE 26/07/2024

A1	DRAWING NO. 123A90-FDL-ST-DD-90681	SHEET 001	REV. 0