




1999 Ø219.1x23.01

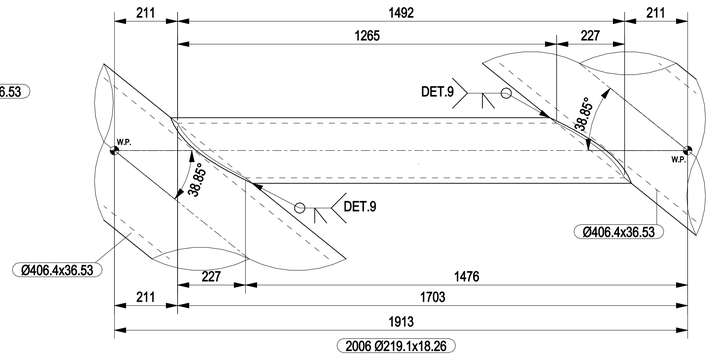


2006 Ø219.1x18.26

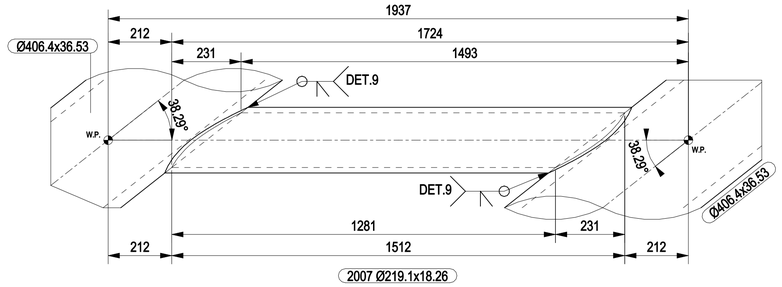


2007 Ø219.1x18.26

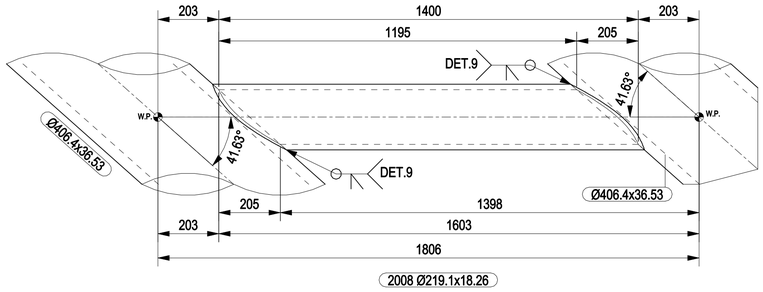


2008 Ø219.1x18.26

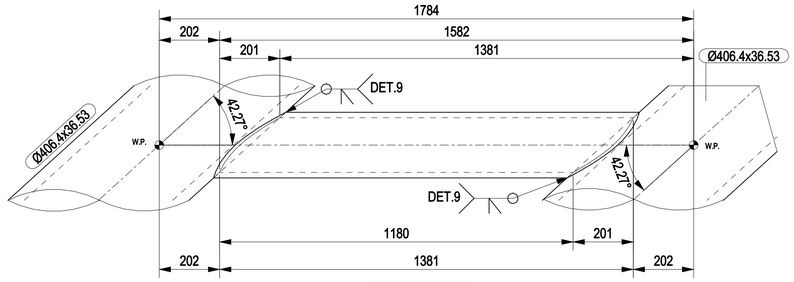


2009 Ø219.1x18.26

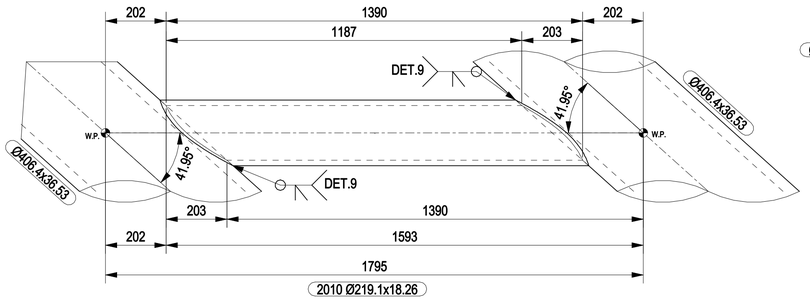


2010 Ø219.1x18.26

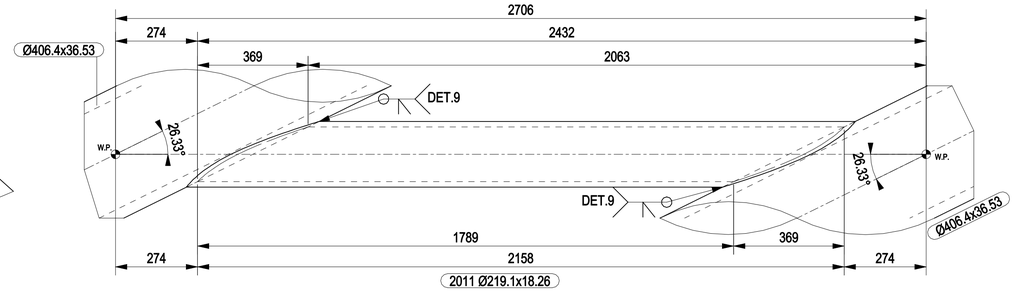


2011 Ø219.1x18.26

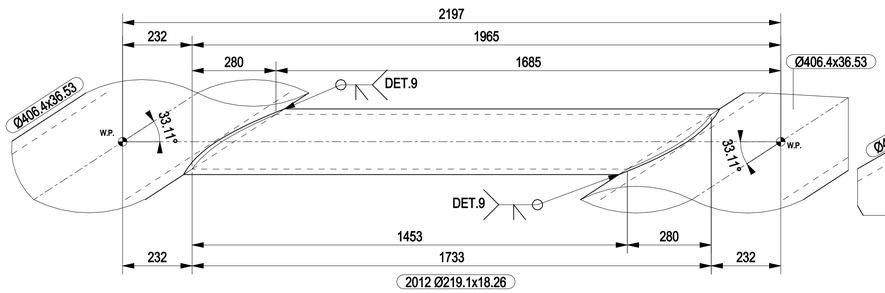

2012 Ø219.1x18.26

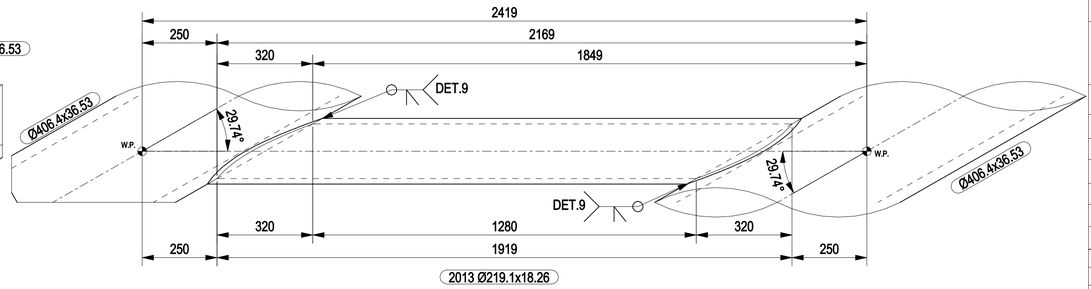

2013 Ø219.1x18.26

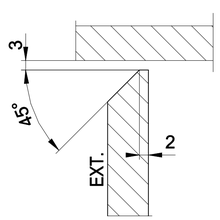


DETAIL 9

NOTES

1 – ALL DIMENSIONS AND ELEVATIONS ARE IN MILLIMETERS U.N.O.
2 – ALL ELEVATIONS ARE REFERED TO C.D.
3 – FOR MATERIAL LIST SEE DRAWING 123A90-FDL-ST-DD-90761

KEY PLAN

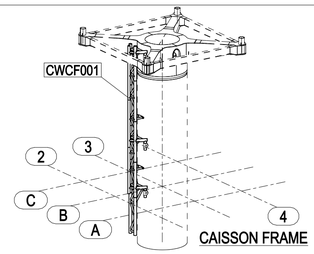

HOLDS

REFERENCE DRAWINGS

DWG No.	DESCRIPTION
123A90-DDL-ST-DD-90094	CAISSON FRAME - ASSEMBLY
123A90-DDL-ST-DD-90095	CAISSON FRAME - SECTIONS

REV.	DATE	DRN	CHKD	APPD	DESCRIPTION
0	25/09/2024	CM-TS	MR	DC	ISSUED FOR CONSTRUCTION

CROSSWIND

ROSETTI MARINO

TITLE :

BASE LOAD POWER HUB (BLPH)
CAISSON FRAME
MARK CWCF001

CONTRACT NO./TITLE CW-I-WP4-2023-05/HOLLANDSE KUST NOORD WIND PARK			SCALE 1:25
DRAWN CM-TS	CHECKED M.ROSSI	APPROVED D.CASADIO	DATE 25/09/2024

A1	DRAWING NO. 123A90-FDL-ST-DD-90763	SHEET 001	REV. 0