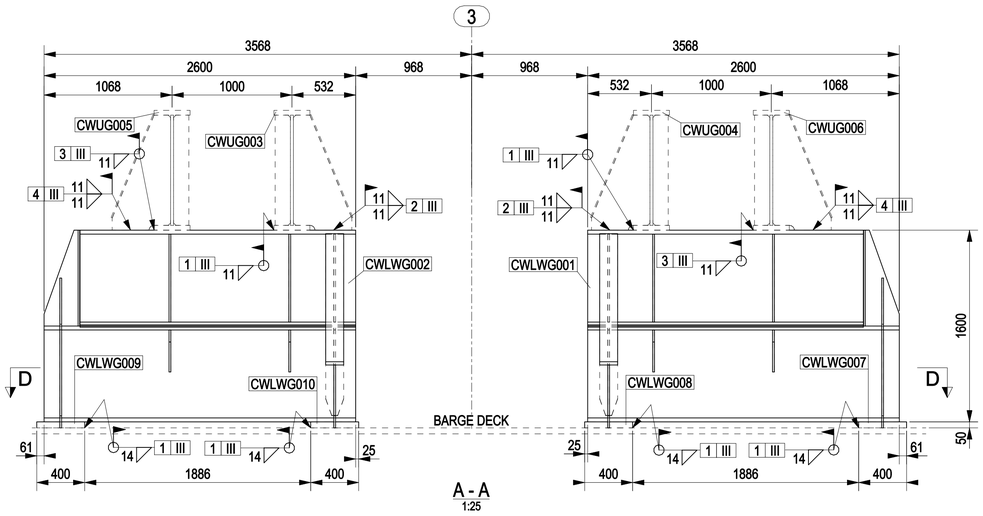
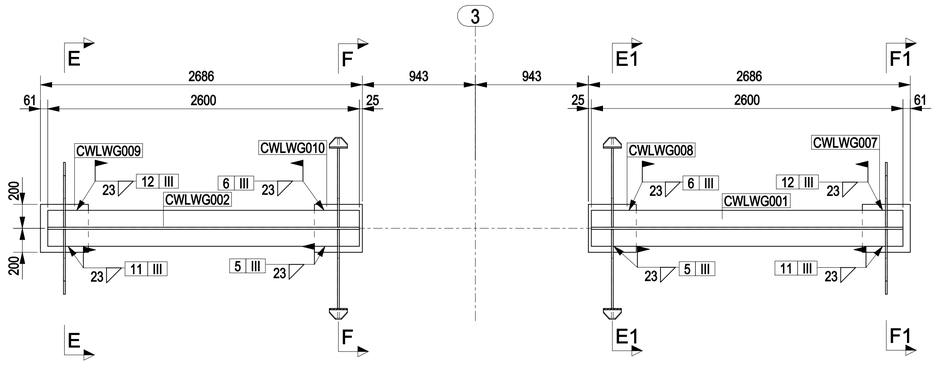
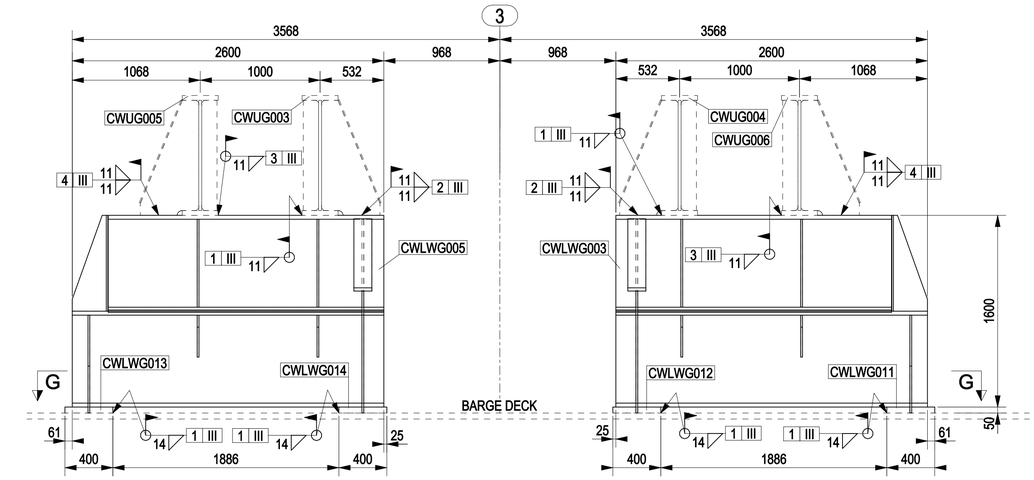


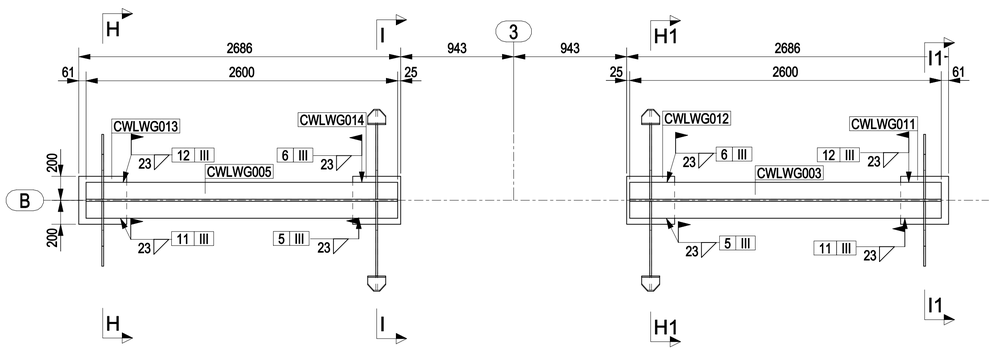

A - A
1:25



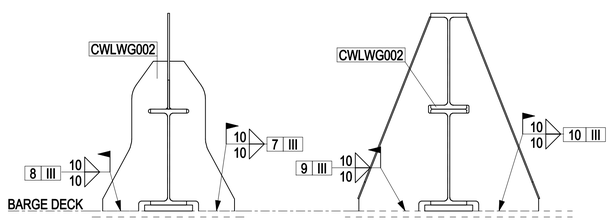

D - D
1:25




B - B
1:25

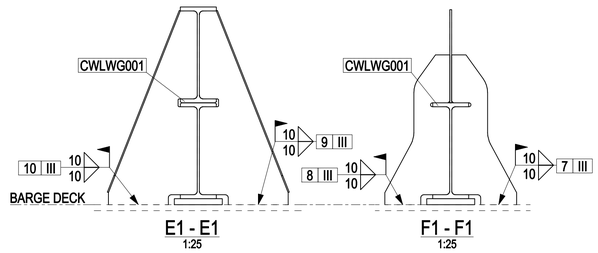



G - G
1:25



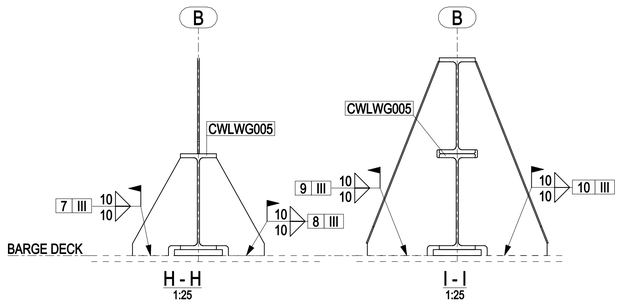

E - E
1:25

F - F
1:25



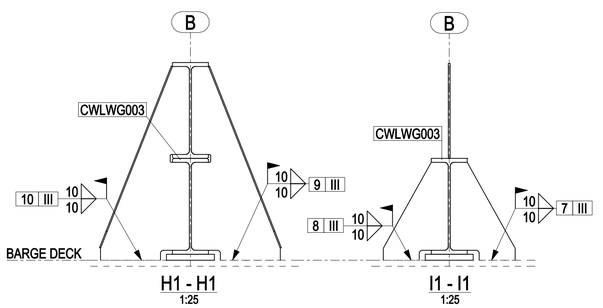

E1 - E1
1:25

F1 - F1
1:25




H - H
1:25

I - I
1:25



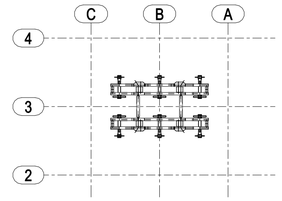

H1 - H1
1:25

I1 - I1
1:25

## NOTES

1 – ALL DIMENSIONS AND ELEVATIONS ARE IN MILLIMETERS U.N.O.
2 – ALL ELEVATIONS ARE REFERED TO C.D.
3 – FOR PLAN VIEW AND MARKS LIST SEE DWG 123A90-FDL-ST-DD-90816

## KEY PLAN




UPPER GRILLAGE

## HOLDS

## REFERENCE DRAWINGS

| DWG No. | DESCRIPTION |
|---|---|
| 123A90-DDL-TI-DD-99039 | TP - LOWER GRILLAGE ASSEMBLY |
| 123A90-DDL-TI-DD-99040-001/002 | TP - LOWER GRILLAGE - SECTION AND DETAILS |

| REV. | DATE | DRN | CHKD | APPD | DESCRIPTION |
|---|---|---|---|---|---|
| 0 | 25/02/2025 | CM-TS | MR | DC | ISSUED FOR CONSTRUCTION |

CROSSWIND

ROSETTI MARINO

TITLE :
BASE LOAD POWER HUB (BLPH)
TP – LOWER GRILLAGE
ASSEMBLY

| | | | |
|---|---|---|---|
| CONTRACT NO./TITLE CW-I-WP4-2023-05/HOLLANDSE KUST NOORD WIND PARK | | | SCALE 1:25 |
| DRAWN CM-TS | CHECKED M.ROSSI | APPROVED D.CASADIO | DATE 25/02/2025 |
| A1 | DRAWING NO. 123A90-FDL-ST-DD-90817 | SHEET 001 | REV. 0 |